

Trastero 1
13.05 m²

Cuarto de máquinas
8.25 m²

Vaso piscina
34 m²

Aseo
5.07 m²

Sala de juegos 1
28.96 m²

Distribuidor 2
7.36 m²

Trastero 2
8.12 m²

Distribuidor 1
20 m²

Recibidor
10 m²

Coladuría
12.35 m²

Sala de relajación
13.13 m²

Vestidor 1
2.10 m²


Vestidor 2
3.10 m²

Baño 1
4.35 m²


Baño 2
3.55 m²

Sala de juegos 2
13.13 m²

SOTANO
1/100

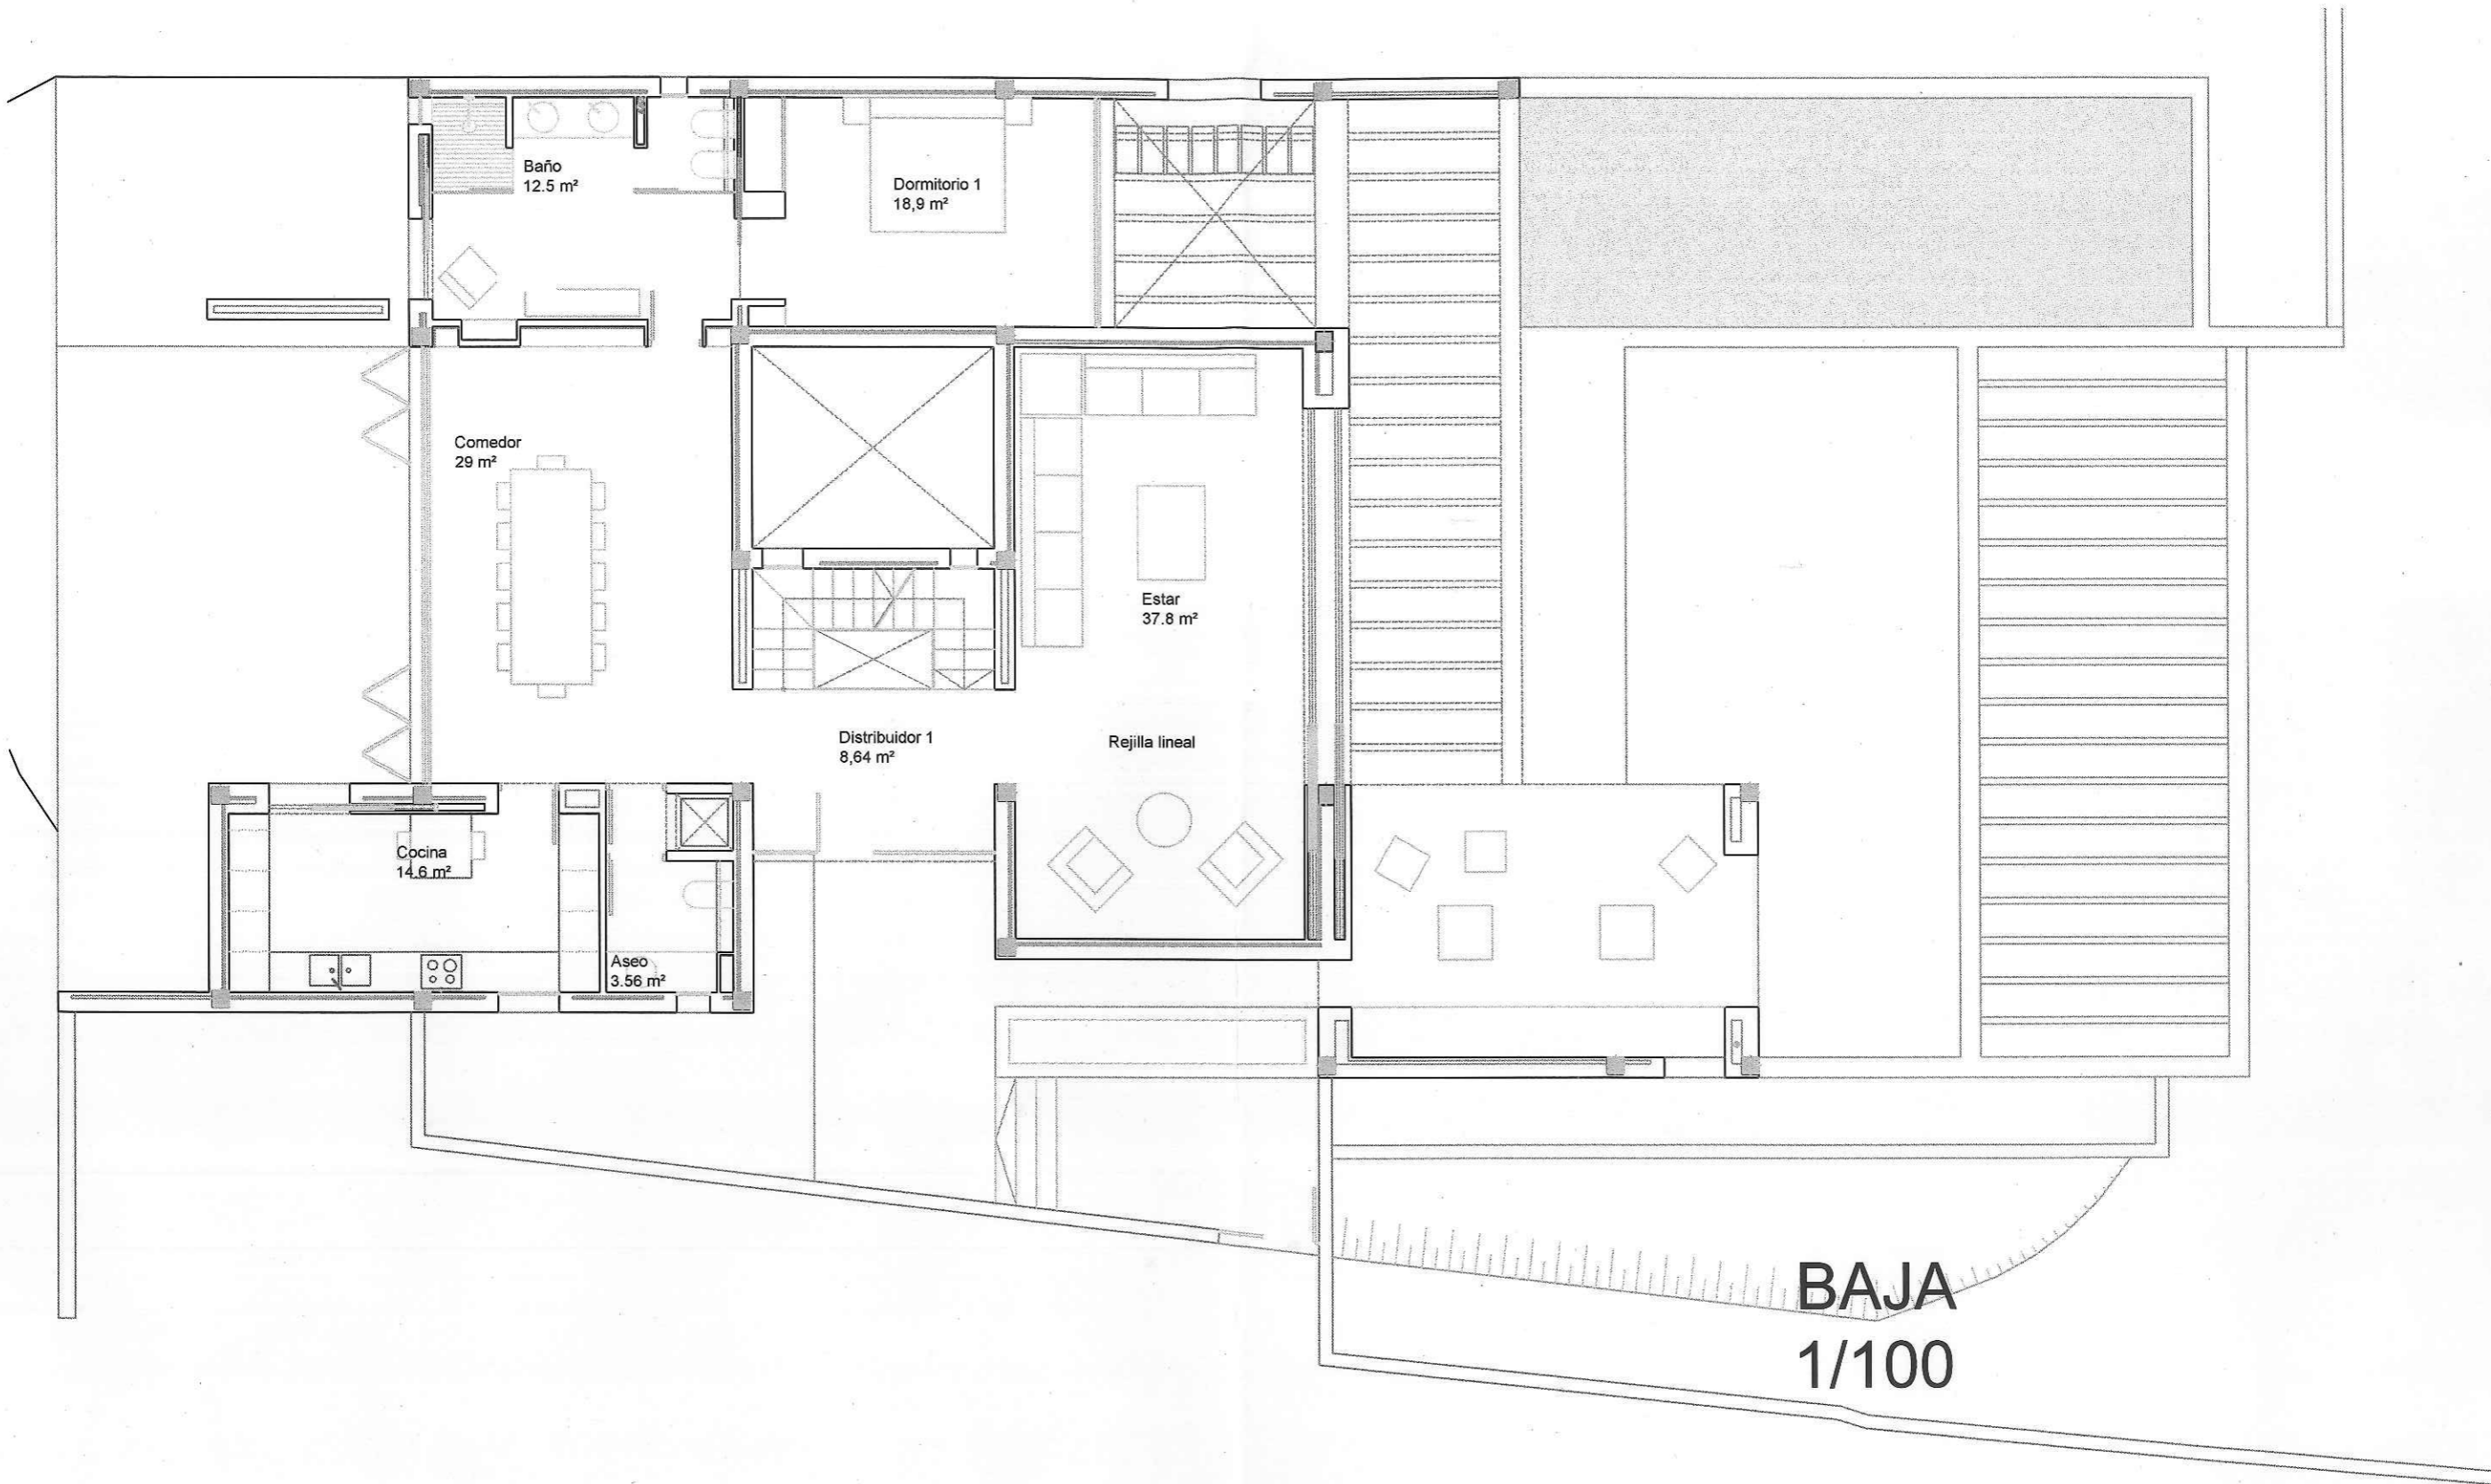

BAJA
1/100

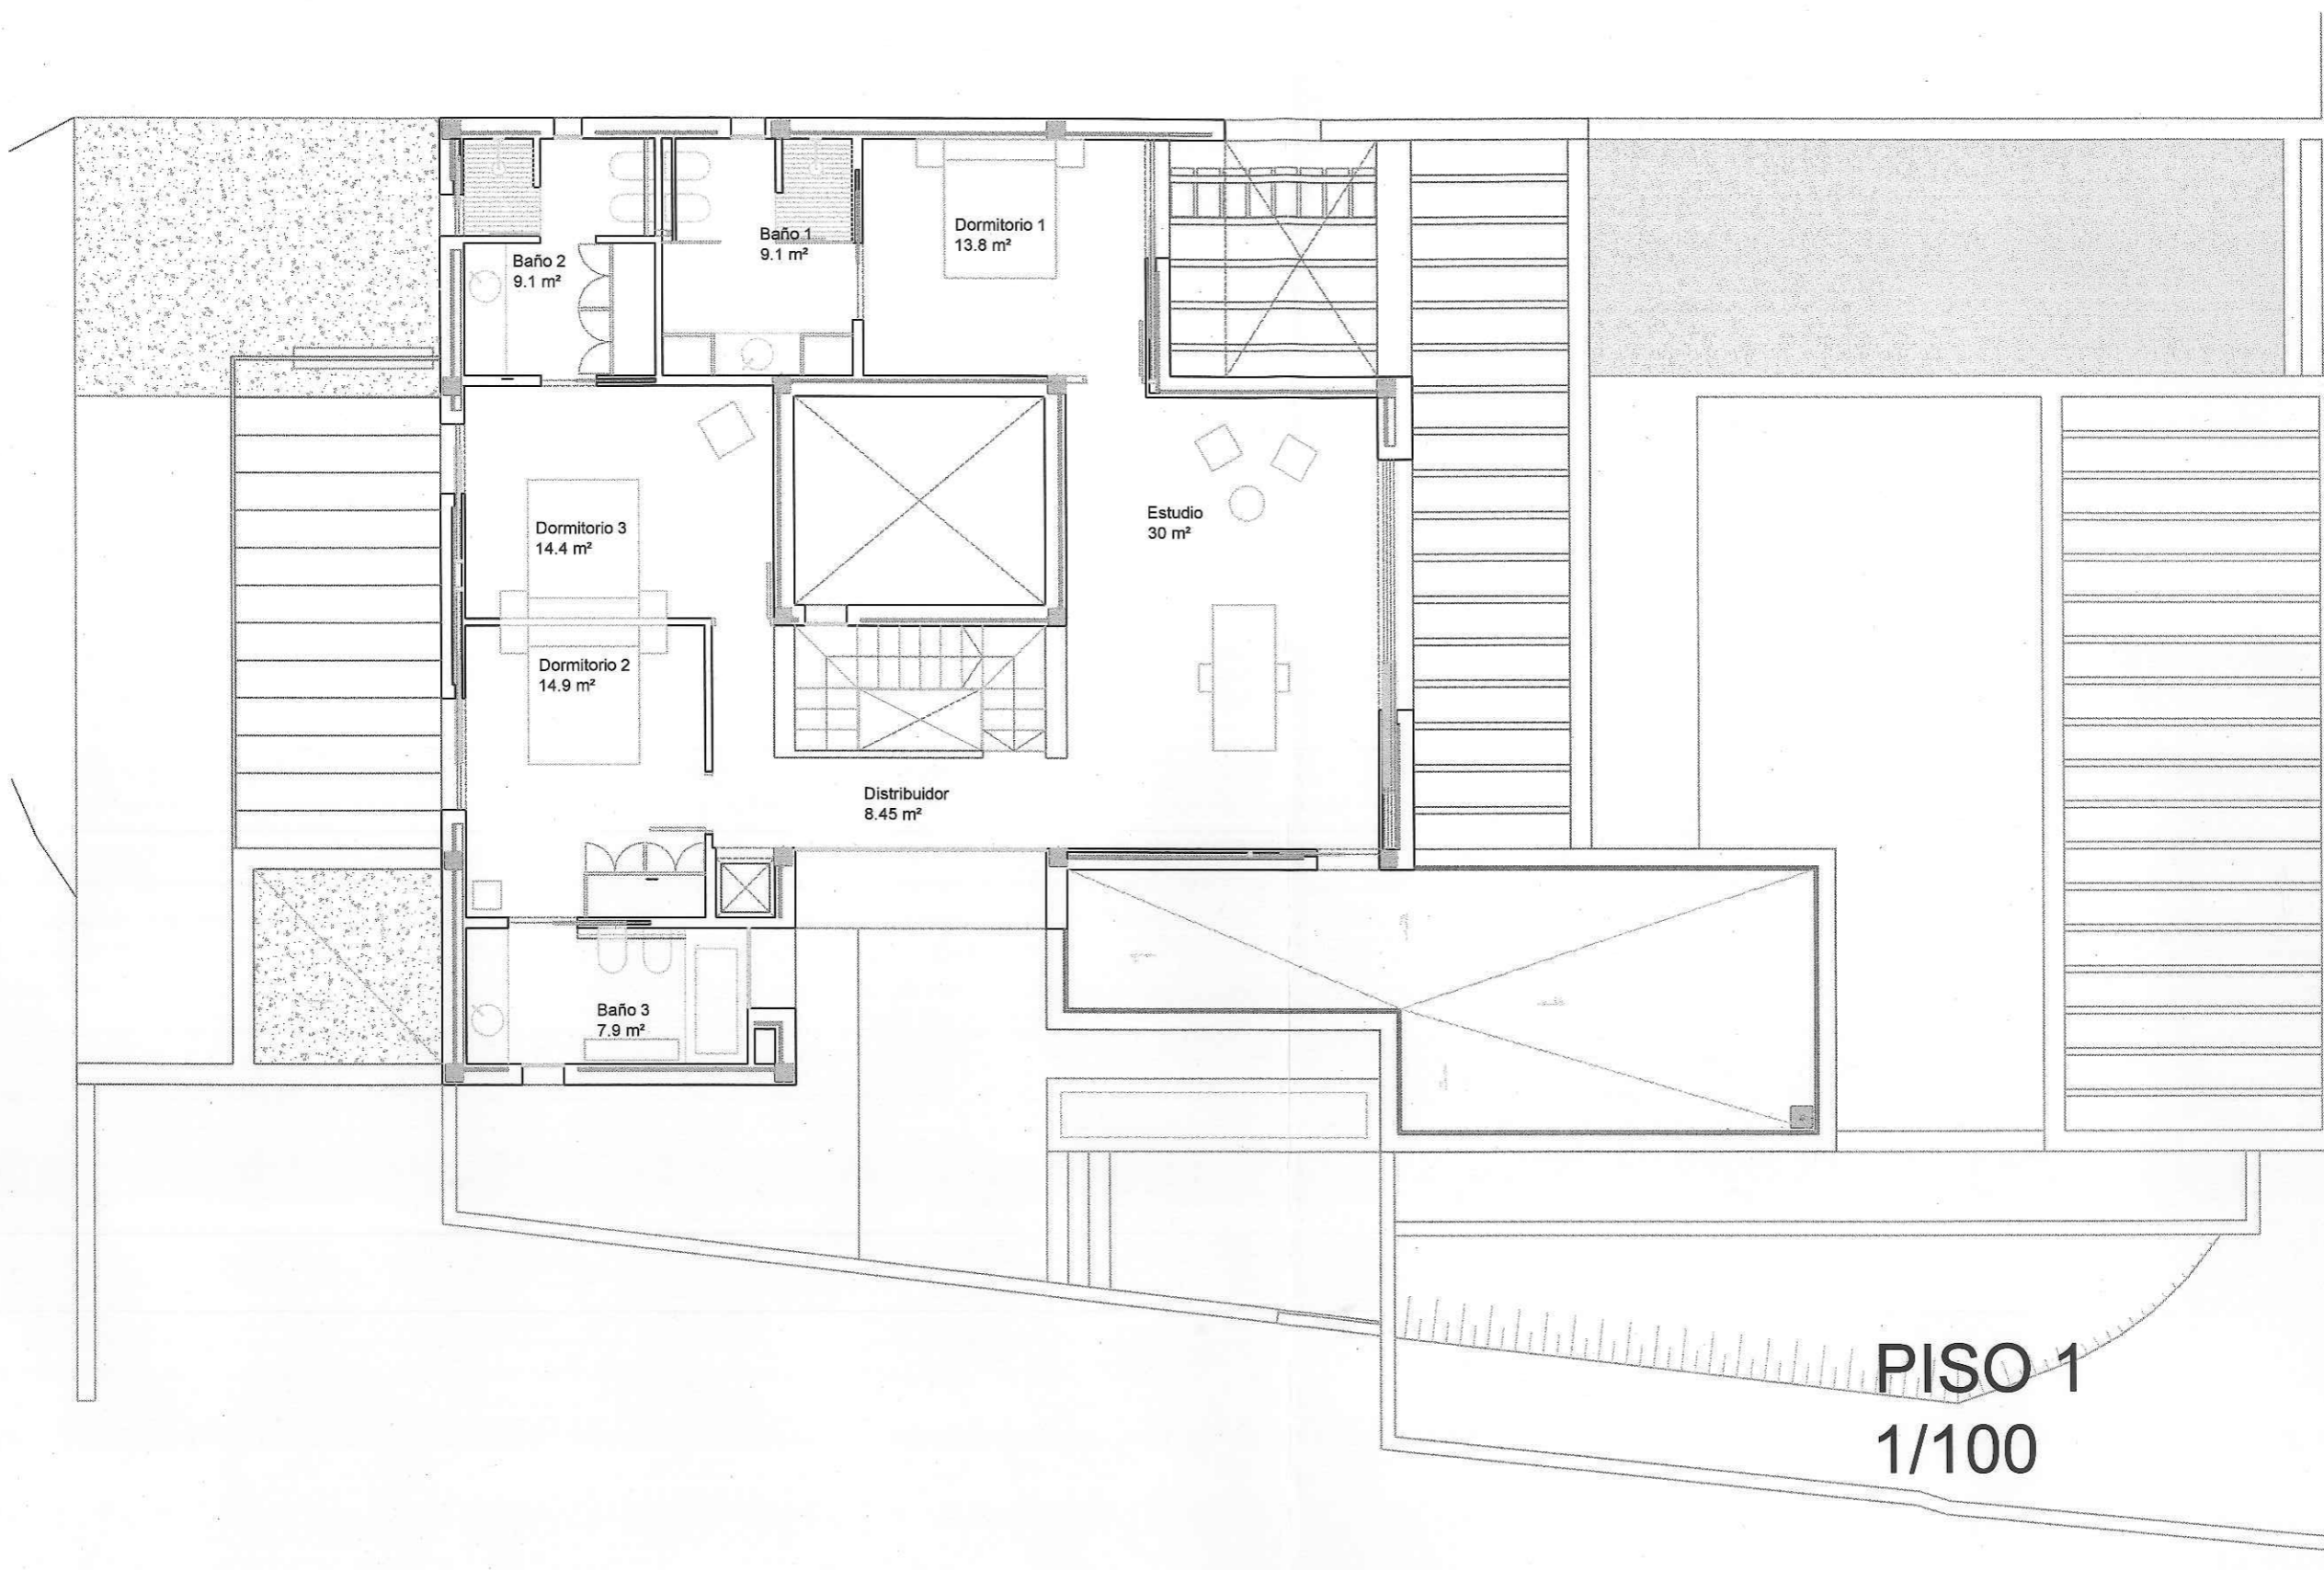

PISO 1
1/100